



SEZIONE 11

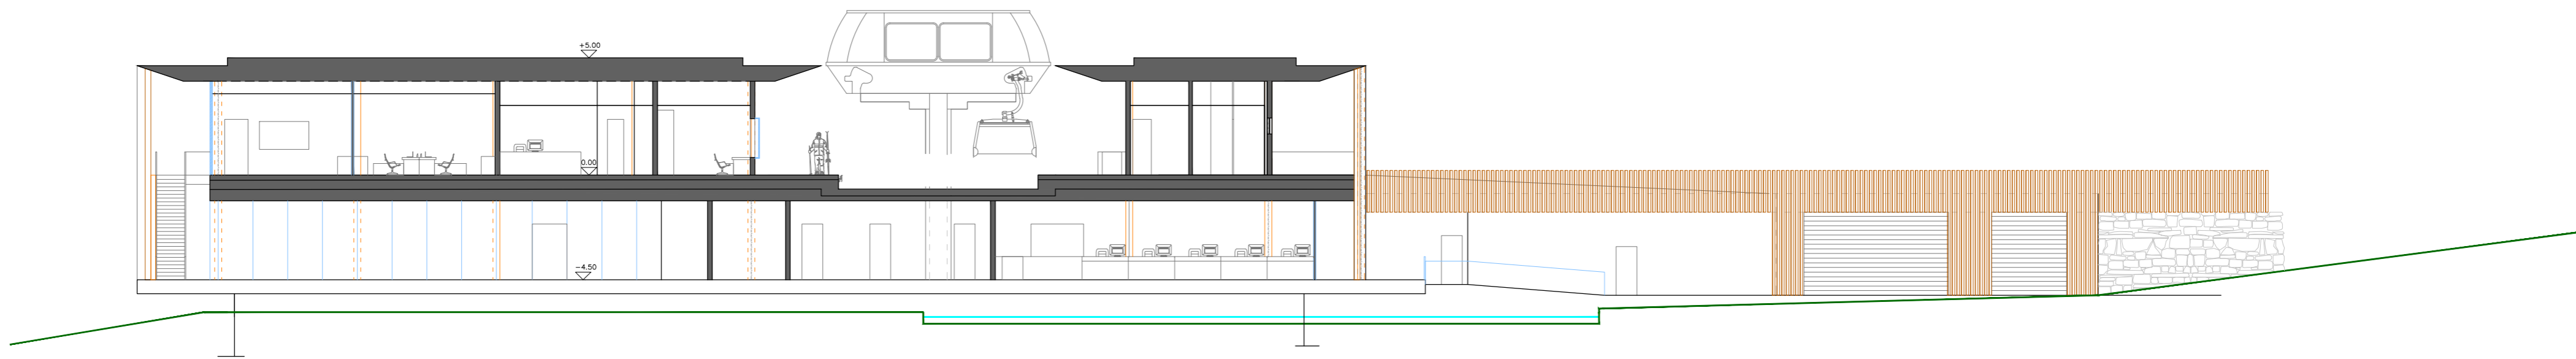

SEZIONE 22

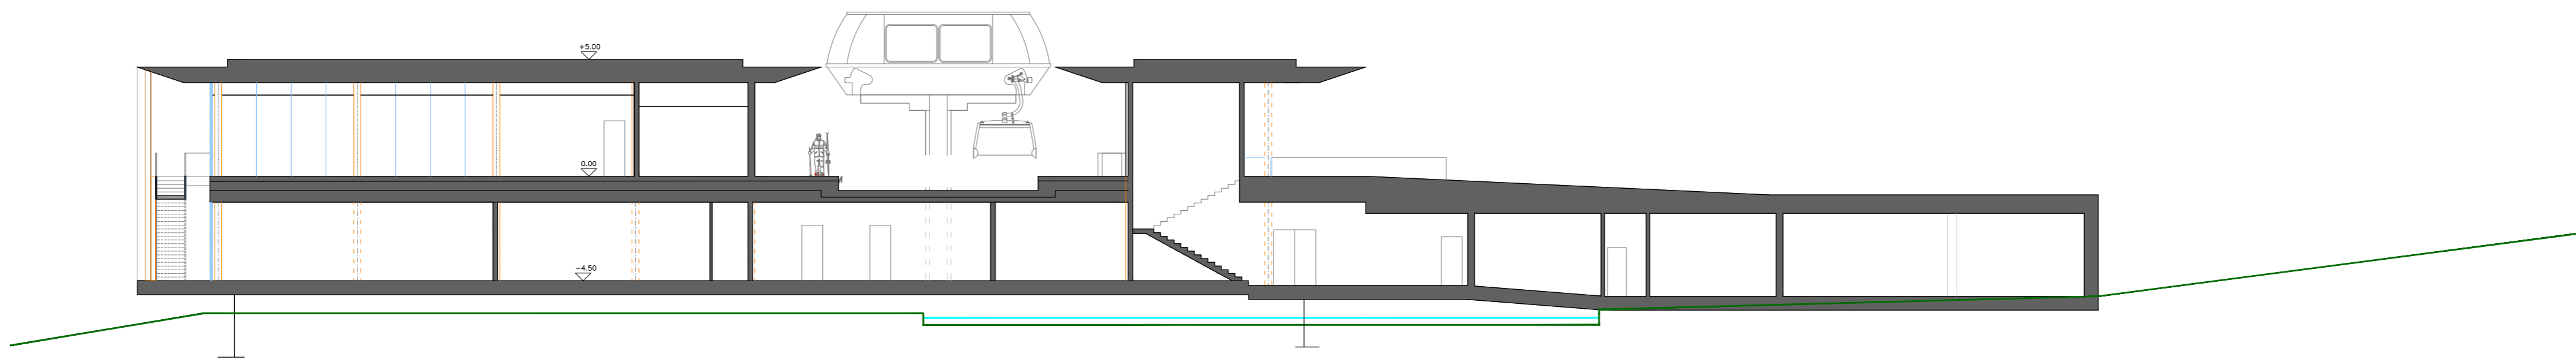

SEZIONE 33